


絹谷産婦人科 避難経路図

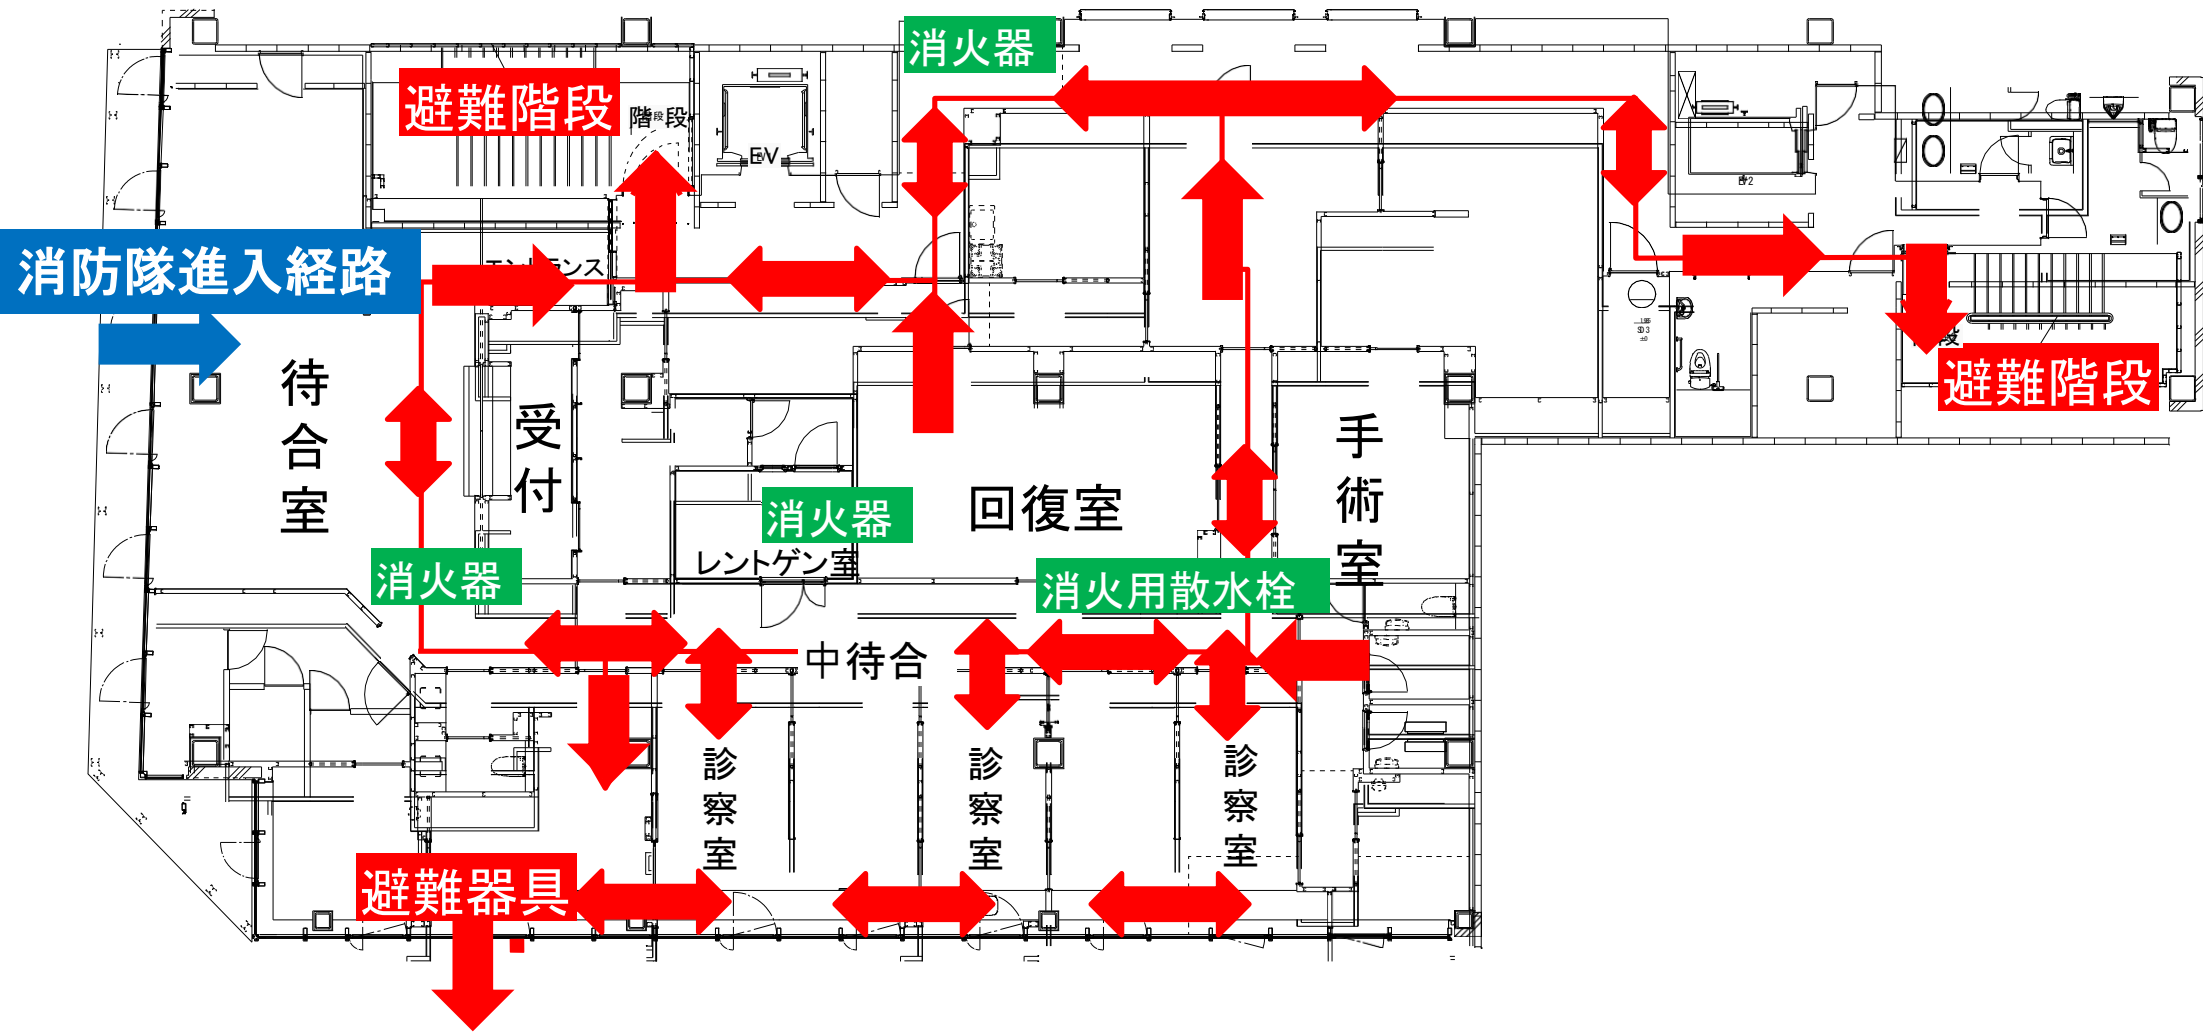

* スプリンクラー設置あり